

# **Antwortenkatalog**

Vergabestelle: Staatliche Hochbau- und Liegenschaftsverwaltung Mecklenburg-Vorpommern  
Maßnahme: DSTGEB Marineamt Bauunterhaltung  
Vergabe: Küchentechnik  
Vergabe-Nr: 25A0229R

## Inhaltsverzeichnis

[ID: 91827] [Bieterfrage Küchenplan](#)

[ID: 91212] [Einrichtungsplan](#)

## Fragen und Antworten zum Vergabeverfahren

Ifd. Nummer A-2

Frage: *Betreff:* »[ID: 91827] Bieterfrage Küchenplan«  
*Inhalt:* »In den Vergabeunterlagen liegt kein Küchenfachplan bei. Könnten Sie uns einen Küchenplan zur Verfügung stellen? Dies führt zu einer höheren Kalkulationssicherheit.«

Antwort: *Betreff:* »AW: Bieterfrage Küchenplan«  
*Inhalt:* »

Ein Einrichtungsplan wurde bereits am 12.08.2025 im Anhang zur Antwort auf die "Bieterfrage Einrichtungsplan 91212" zur Verfügung gestellt (siehe Fragen/Antworten). Weitere Pläne können nicht zur Verfügung gestellt werden.

«

---

Ifd. Nummer A-1


Anhänge: *Typ:* »Frage«  
*Info:* »Anhänge. Seite 1«

Frage: *Betreff:* »[ID: 91212] Einrichtungsplan«  
*Inhalt:* »Könnten Sie zum dem LV bitt den passenden Einrichtungsplan zur Verfügung stellen? Danke.«


Antwort: *Betreff:* »AW: Einrichtungsplan«  
*Inhalt:* »

**Sehr geehrtere Bieter,**  
**im Anhang erhalten Sie den Einrichtungsplan (LV-Plan).**

«

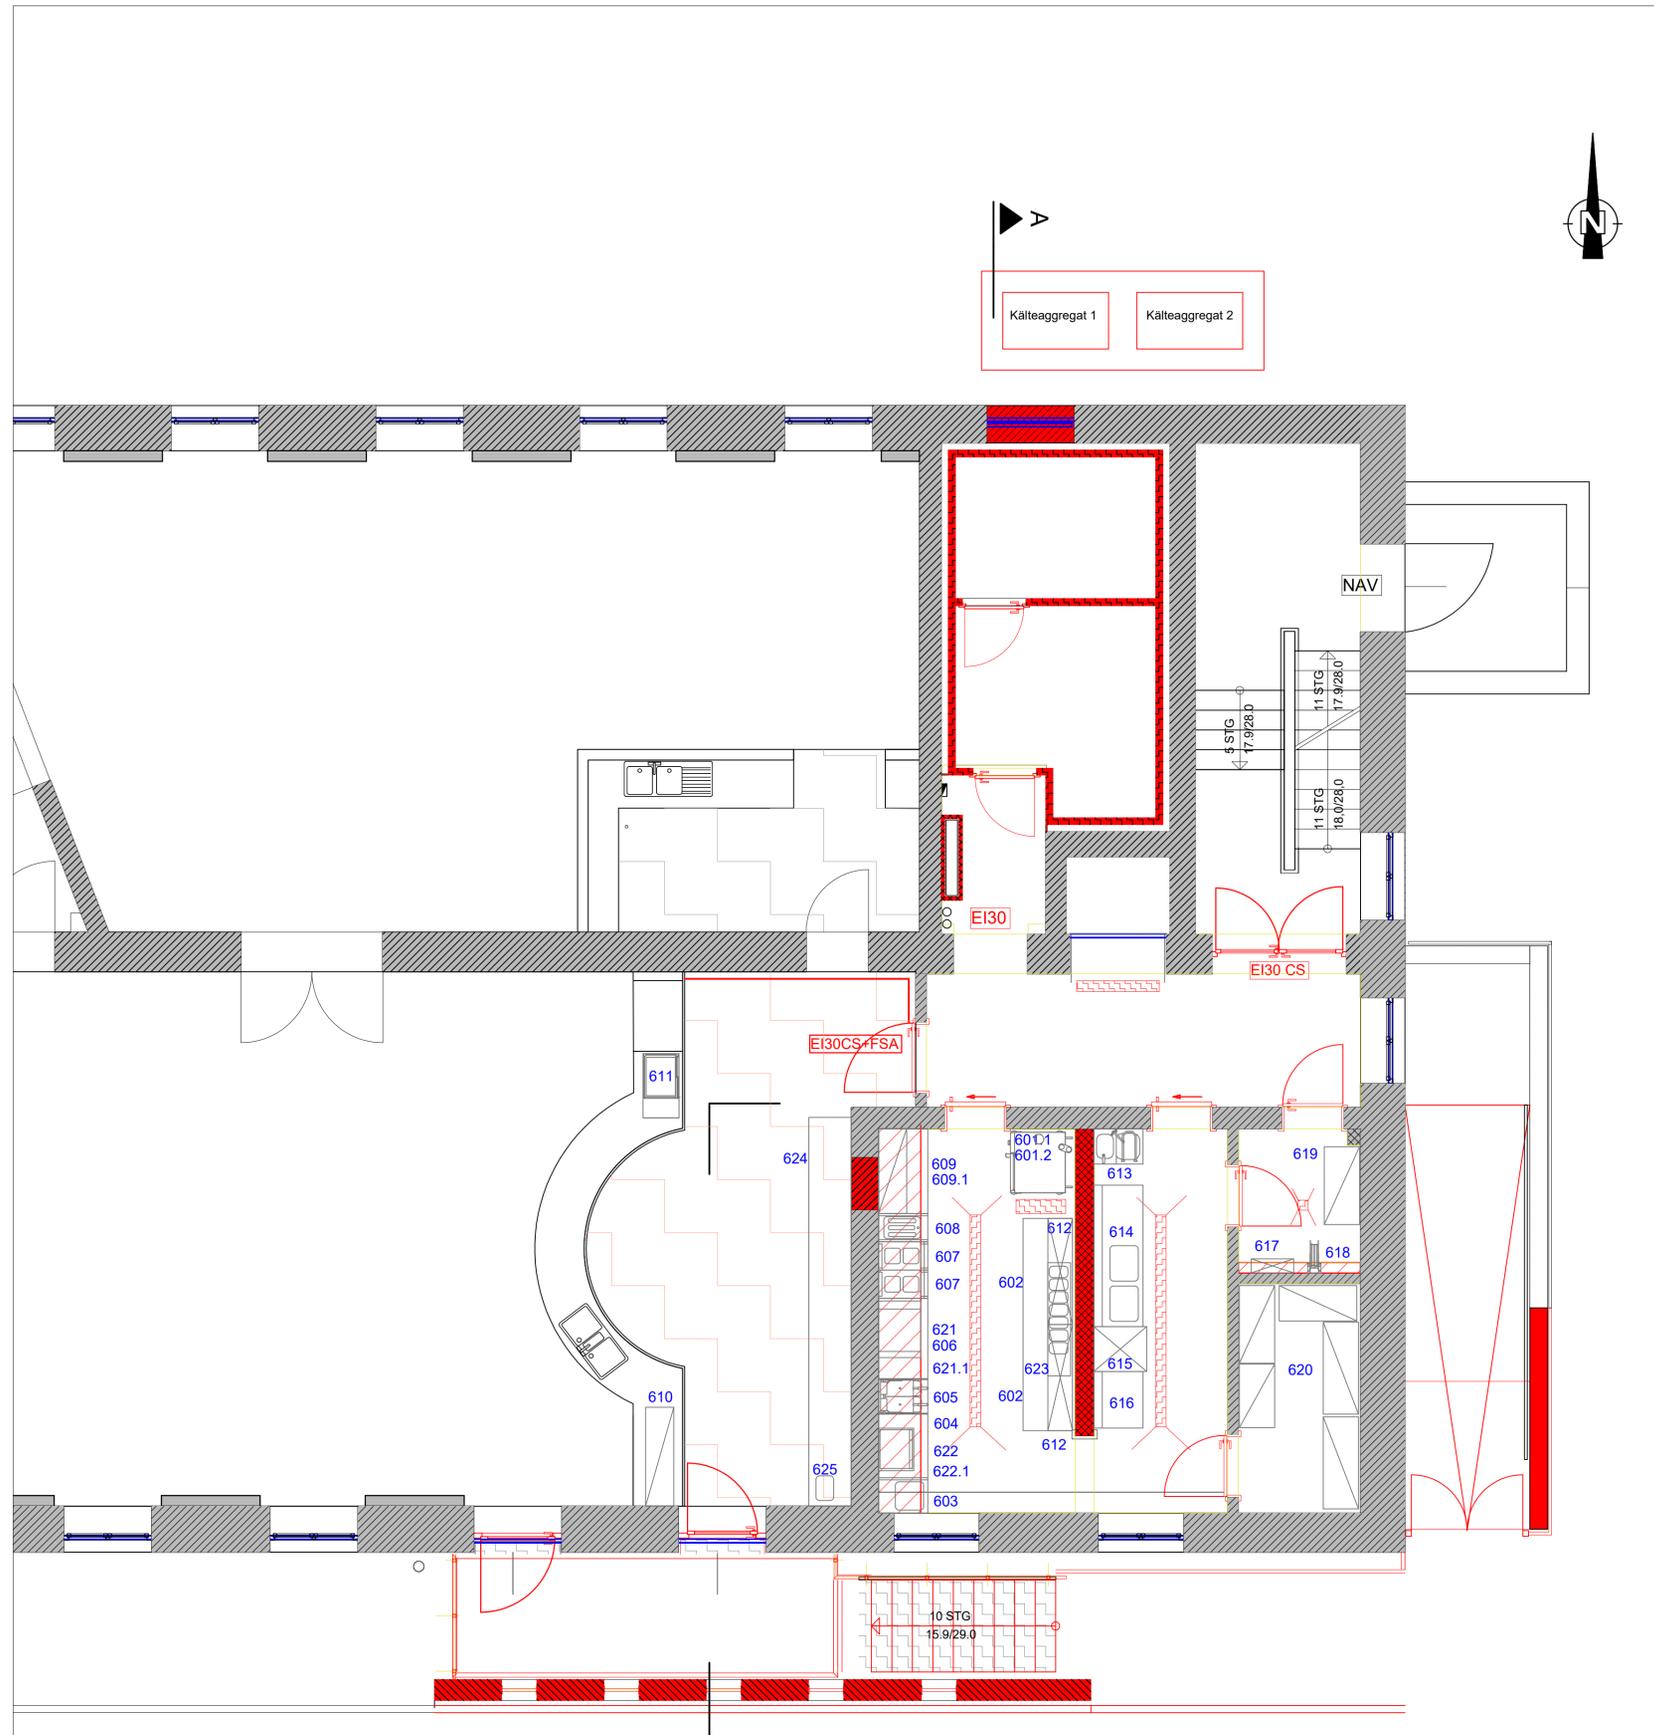

| Geräteleiste<br>Pos.Nr. | Anzahl |           | Bezeichnung   |
|-------------------------|--------|-----------|---|
|                         | neu    | vorhanden |   |
| 601.1                   | 1      |           | Heißluft-/Dampfgerät 10x1/1 GN  |
| 601.2                   | 1      |           | Heißluft-/Dampfgerät 6x1/1 GN   |
| 602                     | 2      |           | Kühltisch mit 2 Kühlbleiben   |
| 603                     | 1      |           | Handw aschbecken - abgesenkt  |
| 604                     | 1      |           | Arbeitstisch  |
| 605                     |        | 1         | Fritteuse, 2 Becken   |
| 606                     | 1      |           | Arbeitstisch  |
| 607                     |        | 2         | Ceranherd á 2 Felder  |
| 608                     | 1      |           | Bain Marie  |
| 609                     | 1      |           | Arbeitstisch  |
| 609.1                   | 1      |           | Wandbord - 2-etagig mit Wärmebrücke   |
| 610                     | 1      |           | Bord - aufgeständert  |
| 611                     | 1      |           | Aufsatz-Kühlvitrine   |
| 612                     | 2      |           | Wandhängeschrank  |
| 613                     | 1      |           | Handw asch-/Ausgussbecken-Kombination   |
| 614                     | 1      |           | Zulaufstisch  |
| 615                     |        | 1         | Spülmaschine mit Enthärtung   |
| 616                     | 1      |           | Ablaufstisch  |
| 617                     | 1      |           | Ervermat  |
| 618                     | 1      |           | Schlauchaufroller   |
| 619                     | 1      |           | Regal   |
| 620                     | 1      |           | Regalanlage   |
| 621                     |        | 1         | Salamander  |
| 621.1                   | 1      |           | Wandbord für 621  |
| 622                     |        | 1         | Mikrow elle   |
| 622.1                   | 1      |           | Wandbord für 622  |
| 623                     |        | 1         | Kühlauflauf 7xGN 1/4  |
| 624                     | 1      |           | Möbelzeile mit Arbeitsplatte für bauseitige Geräte<br>(Kaffeemaschine, div. Aufstichgeräte) |
| 625                     | 1      |           | Handw aschbecken zum Einbau in Pos. 624   |

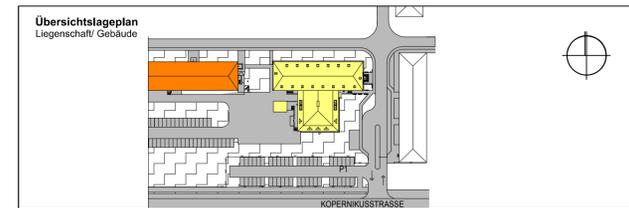

| ENTWURFSVERFASSER                     |                 |              | BAUHERR                                      |                 |              |
|---------------------------------------|-----------------|--------------|--|-----------------|--------------|
| Staatliches Bau- und Liegenschaftsamt | NAME IN LETTERS |              | Staatliches Bau- und Liegenschaftsamt        | NAME IN LETTERS |              |
| Rostock                               |                 |              | Rostock                                      |                 |              |
| ORT                                   | DATUM           | UNTERSCHRIFT | ORT  | DATUM           | UNTERSCHRIFT |
| FACHPLANER                            |                 |              | EINVERSTÄNDNIS ORT<br>(bzw. weit zutreffend) |                 |              |
|                                       | NAME IN LETTERS |              |  | NAME IN LETTERS |              |
| ORT                                   | DATUM           | UNTERSCHRIFT | ORT  | DATUM           | UNTERSCHRIFT |
| EINVERSTÄNDNIS NUTZER                 |                 |              | PRÜFUNG                                      |                 |              |
|                                       | NAME IN LETTERS |              |  | NAME IN LETTERS |              |
| ORT                                   | DATUM           | UNTERSCHRIFT | ORT  | DATUM           | UNTERSCHRIFT |

**Staatliches Bau- und Liegenschaftsamt**  
**Rostock**

Waldstraße 2  
18055 Rostock

Tel: 0385 - 598 67411  
 Fax: 0385 - 598 87402  
 post@blm.rwth-rv.de



| PLANVERFASSER |                | BEARBEITET (NAME IN LETTERS) |  | GEPRÜFT (NAME IN LETTERS) |              |
|---------------|----------------|------------------------------|--|---------------------------|--------------|
|               | DATUM (dd.mm.) | UNTERSCHRIFT                 |  | DATUM (dd.mm.)            | UNTERSCHRIFT |

LEIGENSCHAFT (NR./BEZEICHNUNG)  
**21011 Hanse-Kaserne Rostock**  
 Kopernikusstraße 1, 18057 Rostock

GEBAUDE (NÜRBEGZEICHNUNG)  
 Gebäude 6

HRV-NR.: 21011-D3-0001

MASSNAME  
 Instandsetzung der MMR (Marinemess Rostock) einschließlich Neugestaltung des Außenbereichs

**Ausführungsunterlage (AFU)**

| PLANNHALT  |            |           |
|--|------------|-----------|
| Einrichtungsplanung Küchentechnik, Grundrissausschnitt | PLAN-DATUM | PLAN-NR.  |
| MASSSTAB<br>1:50                                       |            |           |
| BLATTGRÖSSE (MM)<br>841x594                            | PLAN-INDEX | TEIL-PLAN |

Maßstabvergrößerung



BlmA

