

Antwortenkatalog

Vergabestelle: Staatliche Hochbau- und Liegenschaftsverwaltung Mecklenburg-Vorpommern
Maßnahme: 3.BA 7.RA Statikgebäude 6133-6135 UNI Rst.Ing.-wiss.Fak. Alb.-Einstein-Str
Vergabe: Tiefbau
Vergabe-Nr: 20E0151R

Inhaltsverzeichnis

[ID: 34060] [Bereitstellung von Detailzeichnungen](#)

[ID: 33887] [Plan 6.1](#)

[ID: 33642] [Bieteranfrage Drainage-PW u. Abwasser-PW](#)

Fragen und Antworten zum Vergabeverfahren

Ifd. Nummer A-3

Frage: *Betreff:* »[ID: 34060] Bereitstellung von Detailzeichnungen«
Inhalt: »Wir bitten um Bereitstellung von Zeichnungen / Details zu den Pos. 5.3.80 - Geländer und 5.3.90 - Handlauf.«

Antwort: *Betreff:* »AW: Bereitstellung von Detailzeichnungen«
Inhalt: » Die Leistung ist ausreichend beschrieben, daher ist eine Detailzeichnung für den Handlauf und des Geländers nicht notwendig.

«

Ifd. Nummer A-2

Anhänge: *Typ:* »Frage«
Info: »Anhänge. Seite 1«

Frage: *Betreff:* »[ID: 33887] Plan 6.1«
Inhalt: »In der Position 2.4.120 wird der Plan "Detail 6.1 Längsschnitt Stahlschutzrohr" erwähnt, leider konnte wir diesen nicht finden. Wir bitten um Zusendung des Plans.«

Antwort: *Betreff:* »AW: Plan 6.1«
Inhalt: »siehe Anlage Detail 7.2 - Längsschnitt Rohrvortrieb«



Ifd. Nummer A-1

Frage: *Betreff:* »[ID: 33642] Bieteranfrage Drainage-PW u. Abwasser-PW«
Inhalt: »Bei den ausgeschriebenen Schächten (Drainage-PW und Abwasser-PW) gibt es Differenzen zwischen dem Lageplan und dem Ausschreibungstext in Bezug auf die Durchmesser der Schächte und die Höhen.

Wir bitten um kurze Rückinformation, was wir anbieten sollen.«

Antwort: *Betreff:* »AW: Bieteranfrage Drainage-PW u. Abwasser-PW«
Inhalt: » siehe Änderungspaket 1

«

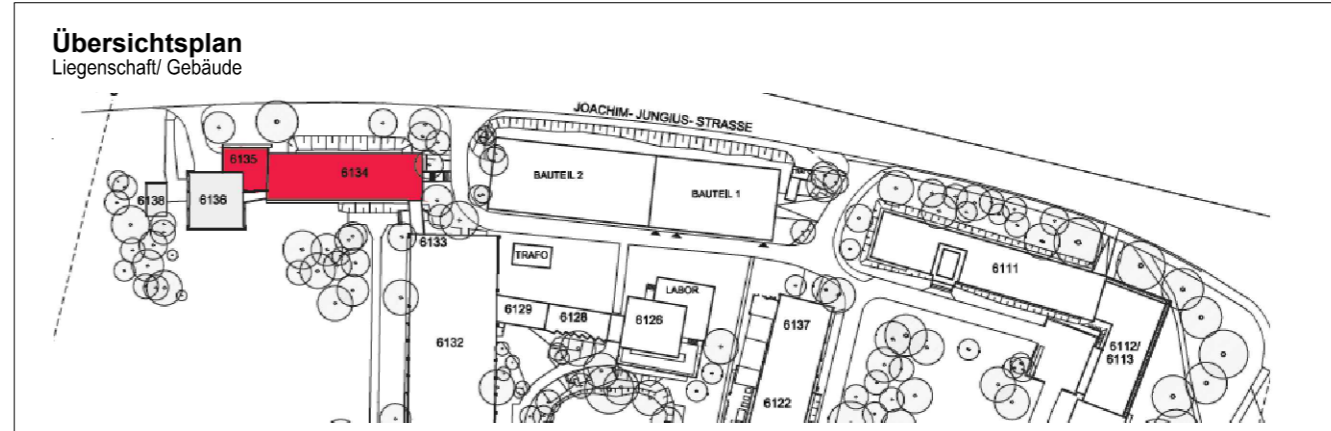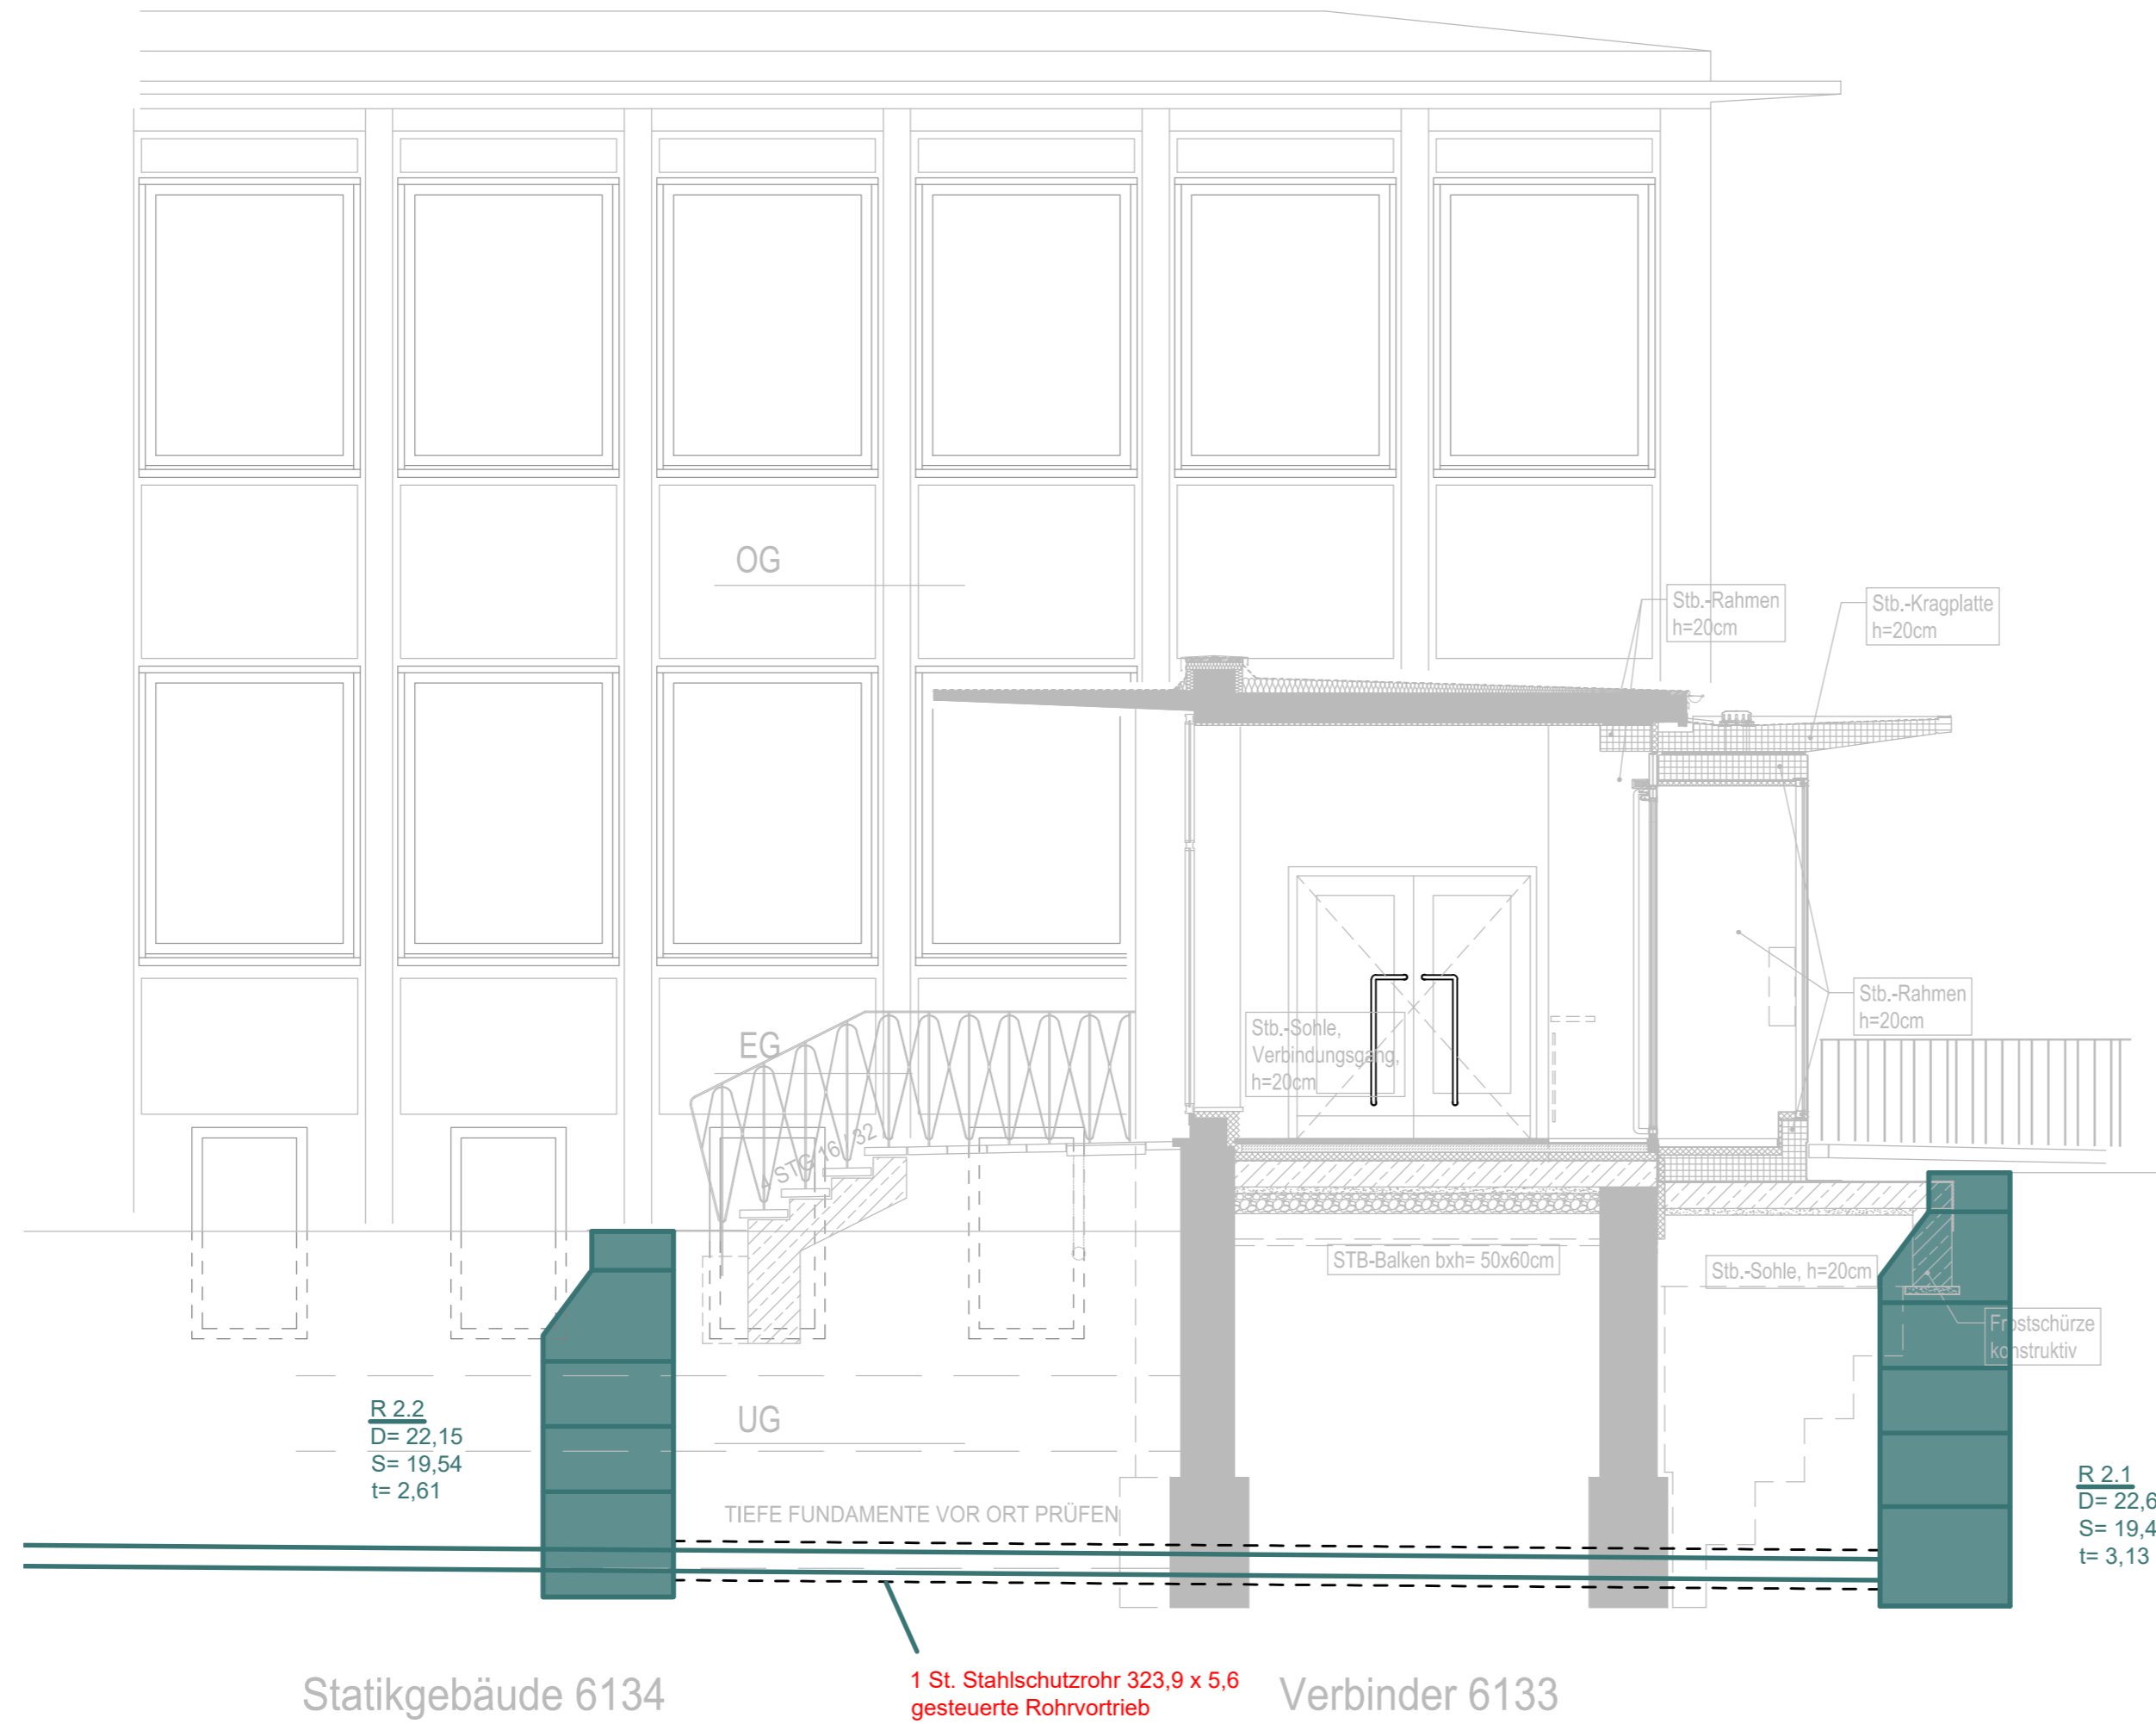

ZUR AUSFÜHRUNG FREIGEgeben
 Staatliches Bau- und Liegenschaftsamt
 Neubrandenburg

DATUM (t.t.mm.ii), UNTERSCHRIFT
 GEPRÜFT (NAME IN LETTERN)

Alle Maße sind vor Ort eigenverantwortlich zu prüfen!

**Staatliches Bau- und Liegenschaftsamt
 Rostock**

Wallstraße 2
 D-18055 Rostock

Tel.: 0381/469 87401
 Fax: 0381/469 87402
 poststelle@lro.stl-mv.de



PLANVERFASSER

DATUM (t.t.mm.ii), UNTERSCHRIFT
 BEARBEITET (NAME IN LETTERN)

DATUM (t.t.mm.ii), UNTERSCHRIFT
 GEPRÜFT (NAME IN LETTERN)

LIEGENSCHAFT (NR./BEZEICHNUNG)
UNIVERSITÄT ROSTOCK
 Albert-Einstein-Straße 2, D-18059 Rostock

GEBÄUDE (NR./BEZEICHNUNG)
 6133 Verbinder I, 6134 Statikgebäude, 6135 Verbinder II

HHV-Nr.: 20160 E9 0010

MASSNAHME
**IWF, Grundsanierung des Gebäudekomplexes in der Albert-Einstein-Straße 2,
 3. BA - Ingenieurwissenschaftliche Fakultät, 7. RA - Statikgebäude (6133, 6134, 6135),
 Ingenieurbauwerke**

PLANSTAND/LEISTUNGSPHASE
Ausführungsplanung

PLANINHALT
Längsschnitt Rohrvortrieb

MASSSTAB
 1 : 50

PLAN-DATUM
 20.05.2020

PLAN-NR.
7.2

BLATTGRÖSSE (BREITE x HOEHE in MM):
 955x300

PLAN-INDEK
 -

TEIL-PLAN
 -

DATEI-NAME: Schnitte_Lichtgraben