

# **Antwortenkatalog**

Vergabestelle: Staatliche Hochbau- und Liegenschaftsverwaltung Mecklenburg-Vorpommern  
Maßnahme: Geb.U04, Inst. Fußboden Truppenküche FP Laage, Unterkunft- und Basisbereich  
Vergabe: Metallbauarbeiten Truppenküche U04  
Vergabe-Nr: 20A0229R

## Inhaltsverzeichnis

[ID: 36994] [Pos. 02 Stellwand für schwarz-weiß Trennung](#)

## Fragen und Antworten zum Vergabeverfahren

Ifd. Nummer A-1

Anhänge: *Typ:* »Frage«  
*Info:* »Anhänge. Seite 1«


Frage: *Betreff:* »[ID: 36994] Pos. 02 Stellwand für schwarz-weiß Trennung«  
*Inhalt:* »Zur Angebotskalkulation benötigen wir zur Pos. 02 Zeichnungen, Skizzen etc.

Vielen Dank im Voraus.«

Antwort: *Betreff:* »AW: Pos. 02 Stellwand für schwarz-weiß Trennung«  
*Inhalt:* » Skizze im Anhang.«


Grundriss

M 1: 25

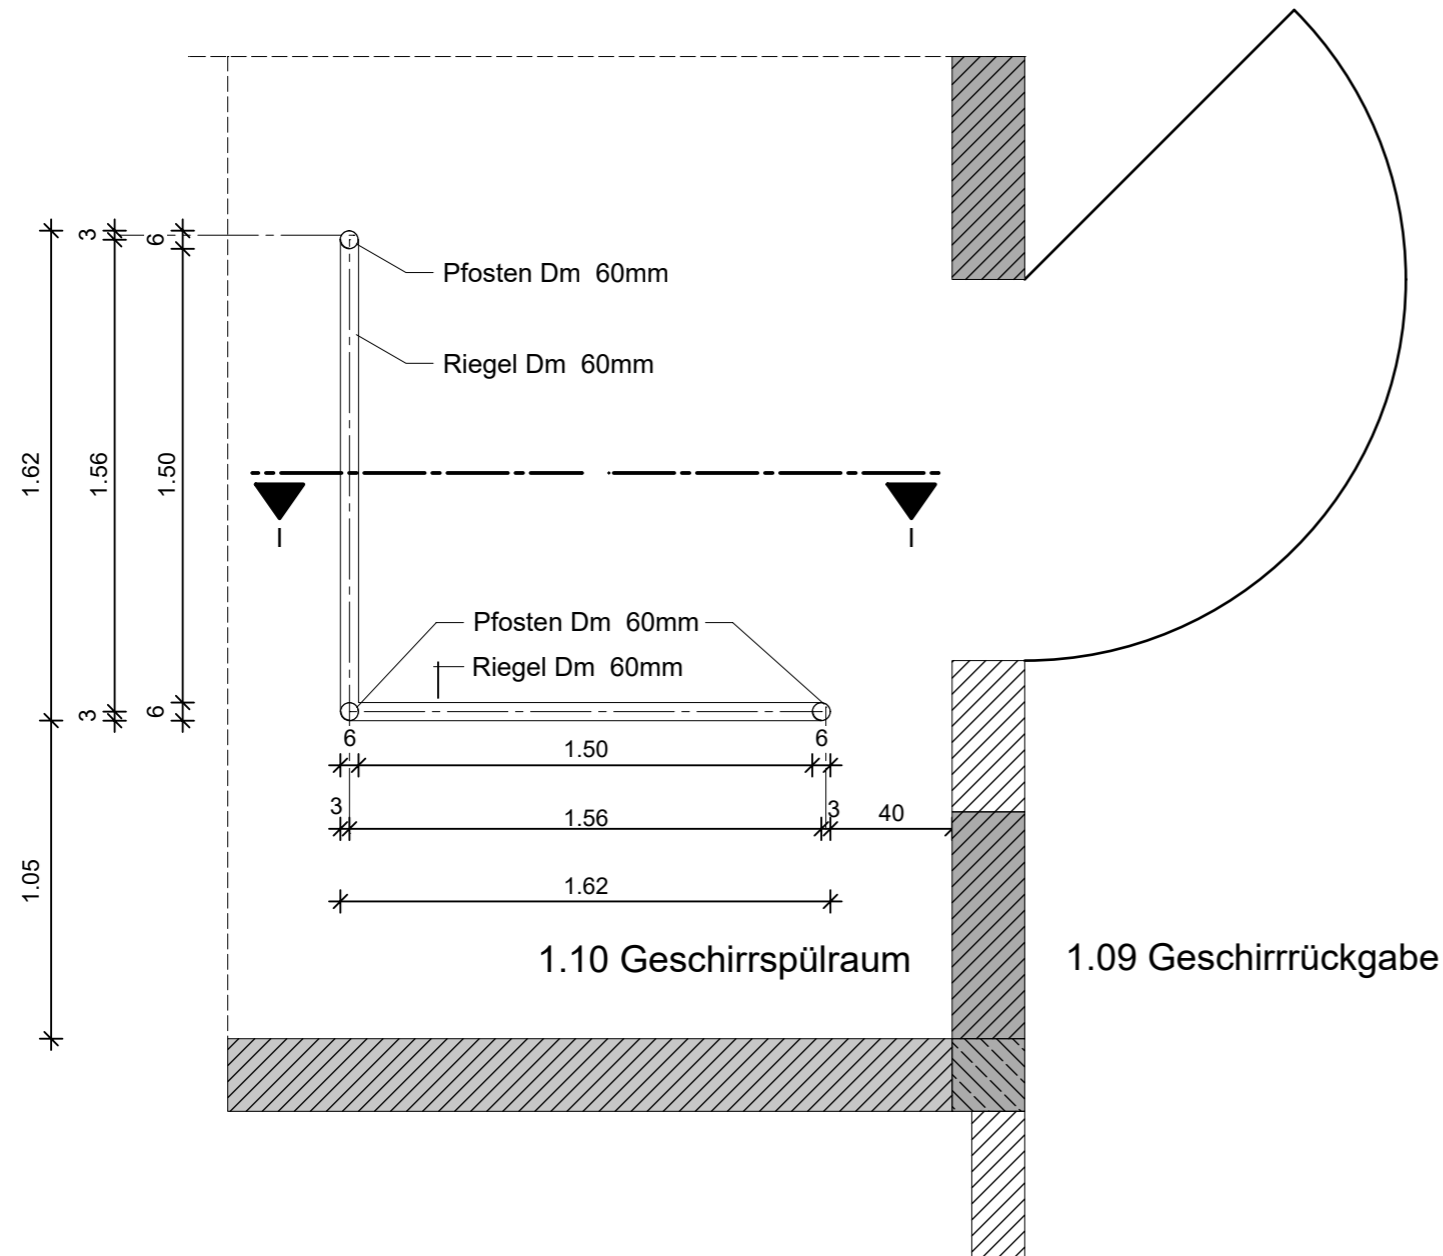

Schnitt I-I

M 1: 25

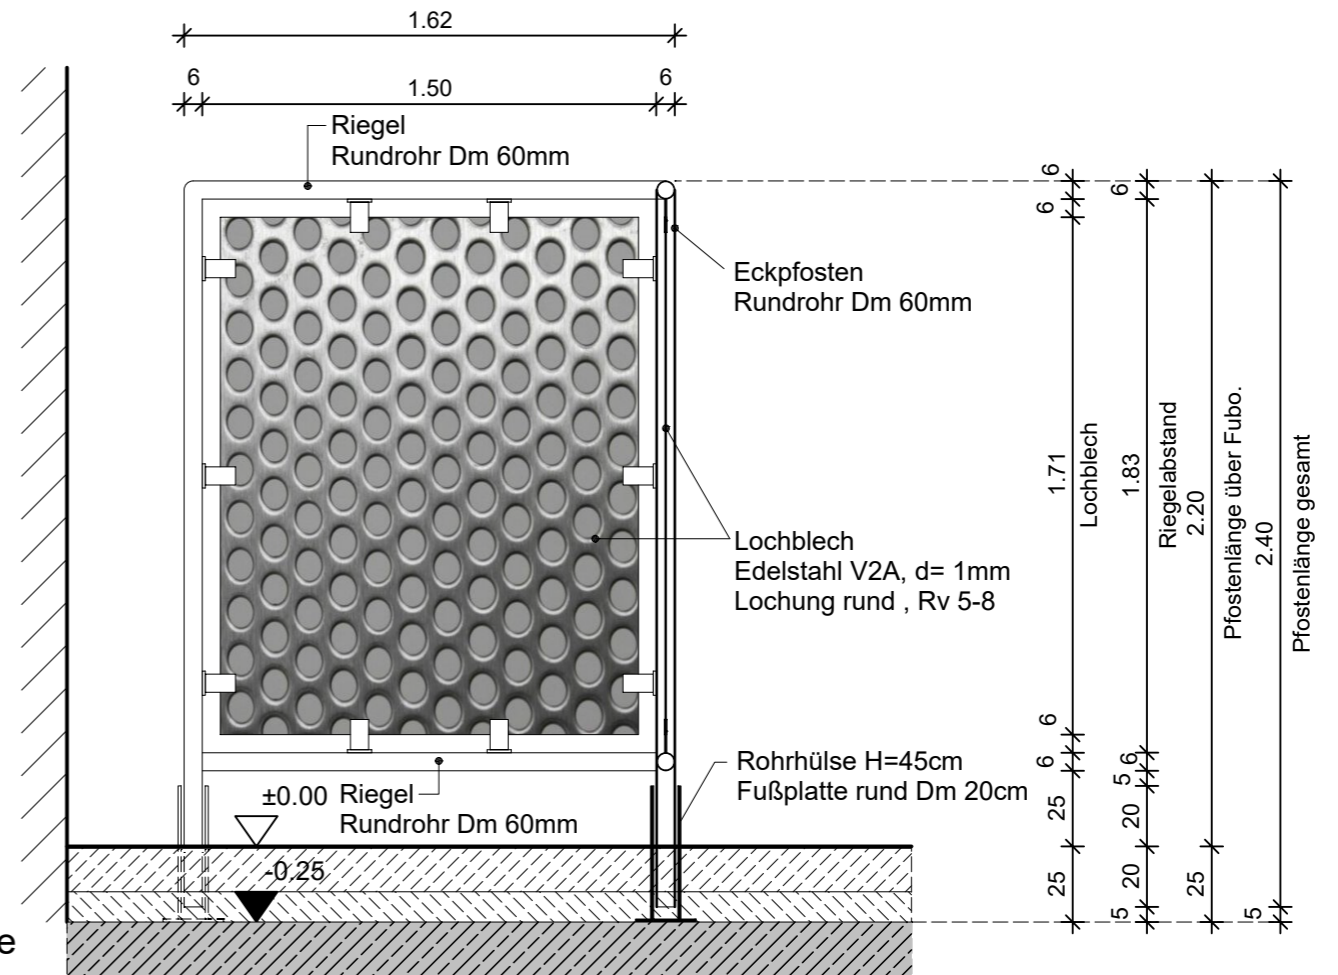

Flugplatz Laage - Instandsetzung Fußboden im Wirtschaftsgebäude U04

Grundriss / Schnitt I-I Stellwand Raum-Nr. 1.10 Geschirrspülraum EG