

# **Antworten**katalog

Vergabestelle: Staatliche Hochbau- und Liegenschaftsverwaltung Mecklenburg-Vorpommern  
Maßnahme: Neubau Hallenschießanlage Kramerhof MTS/Strelasund Kaserne  
Vergabe: Dachdeckung, Fassadenbekleidung  
Vergabe-Nr: 22E0183G

## Inhaltsverzeichnis

[ID: 59068] ---

[ID: 59050] fehlende Plan

[ID: 59058] fehlende Zg. Zeichnung 'P5\_HSA1\_AA\_DT\_HA\_XX\_DA\_06\_00\_Leiteraufstieg

[ID: 59045] UNKLARHEIT Pos. 02.02.000

[ID: 58867] Bieterfrage Position 01.06.0001

## Fragen und Antworten zum Vergabeverfahren

erstellt am 28.11.2022 08:06

Frage: *Betreff:* »[ID: 59068] ---«  
*Inhalt:* ---

Antwort: *Betreff:* »Bisher unbeantwortete Frage!«  
*Inhalt:* ---

---

lfd. Nummer A-4

Frage: *Betreff:* »[ID: 59050] fehlende Plan«  
*Inhalt:* »Sehr geehrte Damen und Herren,  
  
können Sie bitte den Plan laut Position 01.06.0004  
(P5\_HSA1\_AA\_DT\_HA\_XX\_DA\_06\_00) zur Verfügung stellen?«

Antwort: *Betreff:* »AW: fehlende Plan«  
*Inhalt:* »Bereits beantwortet mit Zeichnung als Anlage.«

---

lfd. Nummer A-3

Anhänge: *Typ:* »Frage«  
*Info:* »Anhänge. Seite 1«

Frage: *Betreff:* »[ID: 59058] fehlende Zg. Zeichnung  
'P5\_HSA1\_AA\_DT\_HA\_XX\_DA\_06\_00\_Leiteraufstieg«  
*Inhalt:* »wir bitten die Zeichnung  
'P5\_HSA1\_AA\_DT\_HA\_XX\_DA\_06\_00\_Leiteraufstieg zur Verfügung zu  
stellen.«

Antwort: *Betreff:* »AW: fehlende Zg. Zeichnung  
'P5\_HSA1\_AA\_DT\_HA\_XX\_DA\_06\_00\_Leiteraufstieg«  
*Inhalt:* »Als Anlage zur Antwort beigefügt.«

---

lfd. Nummer A-2

Frage: *Betreff:* »[ID: 59045] UNKLARHEIT Pos. 02.02.000«  
*Inhalt:* »Pos. 02.02.000  
Welche Beschichtung und RAL Farbe soll die Kassette haben?«

Antwort: *Betreff: »AW: UNKLARHEIT Pos. 02.02.000«*

*Inhalt: »*

Die Kassetten sind nach Anbringen der Fassadenplatten nicht mehr zu sehen bzw. nur im Obergeschoss von Innen.

Hier gibt es keine optischen Ansprüche. Daher reicht hier ein helles grau, aus der Standardpalette des Herstellers, aus.«

---

lfd. Nummer A-1

Frage: *Betreff: »[ID: 58867] Bieterfrage Position 01.06.0001«*

*Inhalt: »Sehr geehrte Damen und Herren,*

die in Pos. 01.06.0001 genannte Lichtkuppl als Dunkelklappe UND als Dachausstieg in RC 2 bedarf einer Zulassung und diese hat unseres Wissens kein Hersteller so in Kombination im Programm. Wir bitten um Aufklärung.«


Antwort: *Betreff: »AW: Bieterfrage Position 01.06.0001«*

*Inhalt: »*

Eine beidseitige Verschließbarkeit der genannten Kuppel muss nicht gegeben sein. Sie muss jedoch

mindestens von Innen abschließbar sein. Die RC2 Klassifizierung fällt somit weg.

«

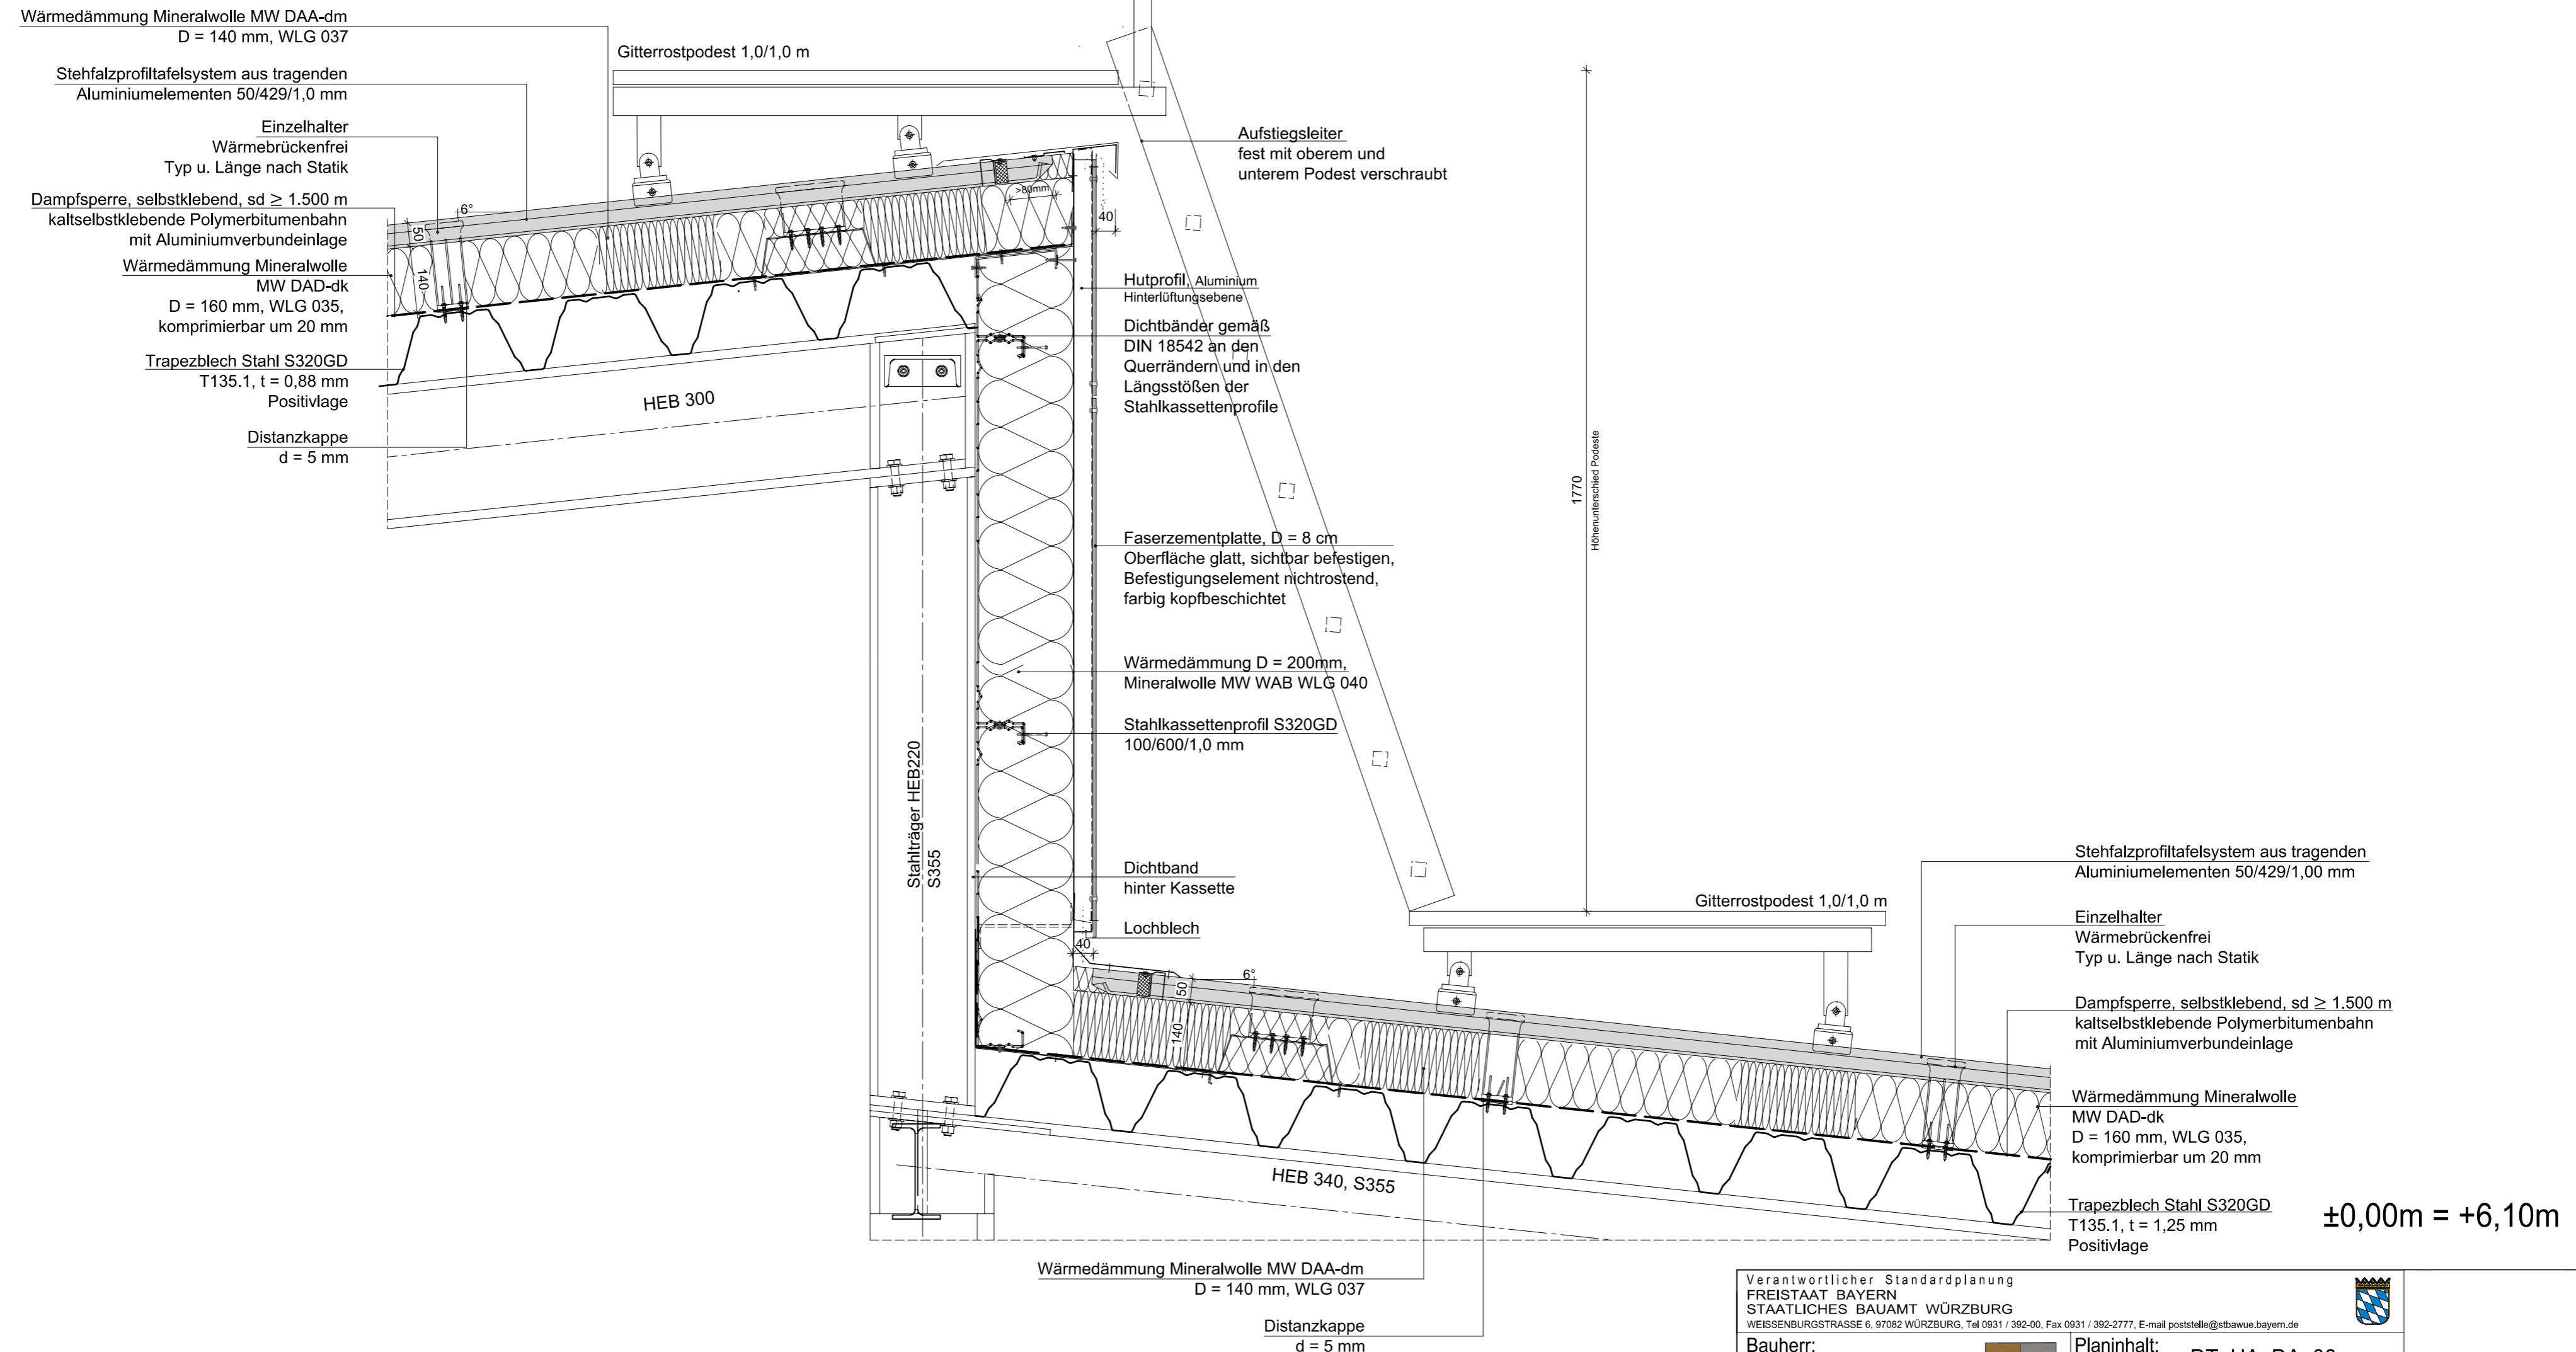

Wärmedämmung Mineralwolle MW DAA-dm  
 D = 140 mm, WLG 037  
 Stehfalzprofiltafelssystem aus tragenden  
 Aluminiumelementen 50/429/1,0 mm  
 Einzelhalter  
 Wärmebrückenfrei  
 Typ u. Länge nach Statik  
 Dampfsperre, selbstklebend,  $s_d \geq 1.500$  m  
 kaltselbstklebende Polymerbitumenbahn  
 mit Aluminiumverbundeinlage  
 Wärmedämmung Mineralwolle  
 MW DAD-dk  
 D = 160 mm, WLG 035,  
 komprimierbar um 20 mm  
 Trapezblech Stahl S320GD  
 T135.1, t = 0,88 mm  
 Positivlage  
 Distanzkappe  
 d = 5 mm

Gitterrostpodest 1,0/1,0 m

Aufstiegsleiter  
fest mit oberem und  
unterem Podest verschraubt

Hutprofil, Aluminium  
Hinterlüftungsebene  
Dichtbänder gemäß  
DIN 18542 an den  
Querrändern und in den  
Längsstößen der  
Stahlkassettenprofile

Faserzementplatte, D = 8 cm  
Oberfläche glatt, sichtbar befestigen,  
Befestigungselement nichtrostend,  
farbig kopfbeschichtet

Wärmedämmung D = 200mm,  
Mineralwolle MW WAB WLG 040  
Stahlkassettenprofil S320GD  
100/600/1,0 mm

Dichtband  
hinter Kassette  
Lochblech

1770  
Höhendifferenz Podeste

Gitterrostpodest 1,0/1,0 m

Stehfalzprofiltafelssystem aus tragenden  
Aluminiumelementen 50/429/1,00 mm

Einzelhalter  
Wärmebrückenfrei  
Typ u. Länge nach Statik

Dampfsperre, selbstklebend,  $s_d \geq 1.500$  m  
kaltselbstklebende Polymerbitumenbahn  
mit Aluminiumverbundeinlage


Wärmedämmung Mineralwolle  
MW DAD-dk  
D = 160 mm, WLG 035,  
komprimierbar um 20 mm

Trapezblech Stahl S320GD  
T135.1, t = 1,25 mm  
Positivlage

±0,00m = +6,10m

Wärmedämmung Mineralwolle MW DAA-dm  
D = 140 mm, WLG 037

Distanzkappe  
d = 5 mm

Verantwortlicher Standardplanung FREISTAAT BAYERN STAATLICHES BAUAMT WÜRZBURG WEISSEBURGSTRASSE 6, 97082 WÜRZBURG, Tel 0931 / 392-00, Fax 0931 / 392-2777, E-mail poststelle@stbauwue.bayern.de			Planinhalt: DT_HA_DA_06 Leiteraufstieg Schiesshalle	Stand:	08.11.2022		
Bauherr: Staatliches Bau- und Liegenschaftsamt Greifswald Am Gorzberg Haus 8 D-17489 Greifswald Tel 03834 / 559 877 02, Fax 03834 / 559 877 03, E-mail poststelle@ngw.stkmv.de				Phase:	Ausführung	Maßstab:	1 : 10
Bauvorhaben: Neubau Hallenschießanlage Marinetechnikschule Parow Lg-Nr.: 156014 Pappelallee 24, 18445 Kramerhof OT Parow H/B = 420 / 594 (0.25m²)			Plannr.: P5 PRW AA DT HA XX DA 06 02	EBENE	PLANHALT	NUMMER	INDEX